


Mapa obszaru przewidzianego do umowy dzierżawy


Skal 1:2000

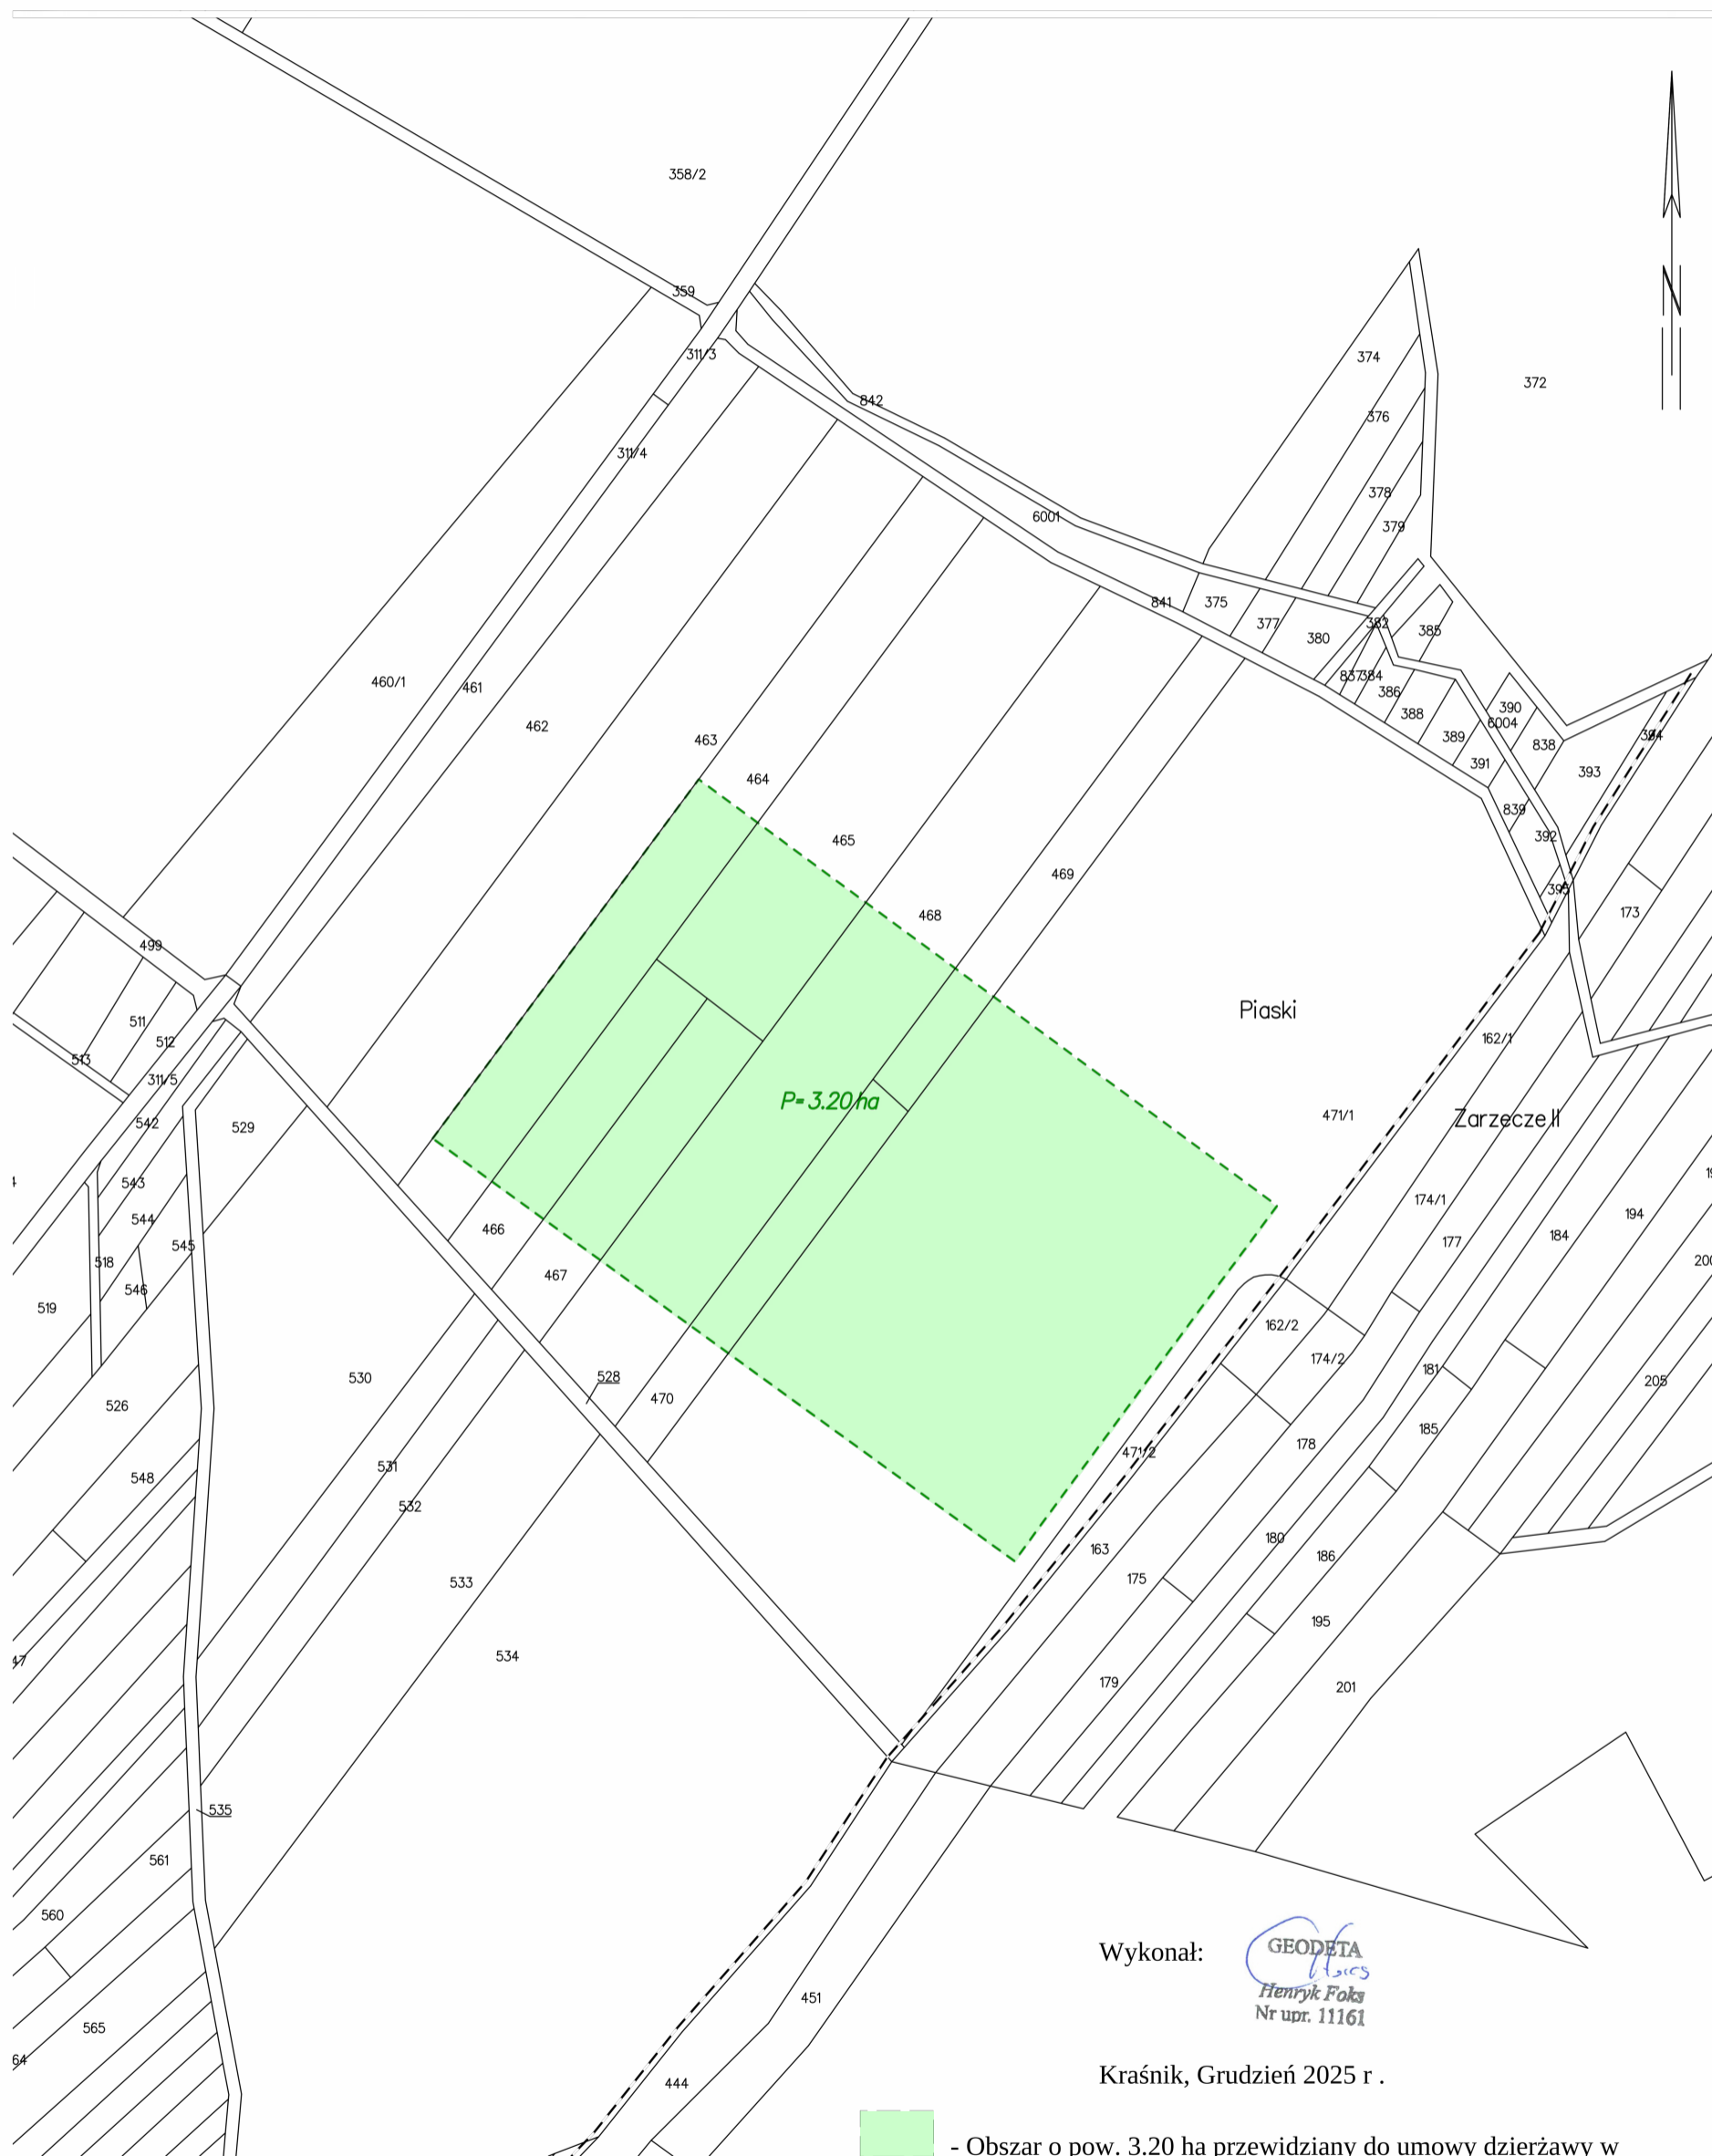

Wykonał:

GEODETA
Henryk Foks
Nr upr. 11161

Kraśnik, Grudzień 2025 r .

 - Obszar o pow. 3.20 ha przewidziany do umowy dzierżawy w działkach nr 464, 465, 466, 467, 468, 469, 470, 471/1